


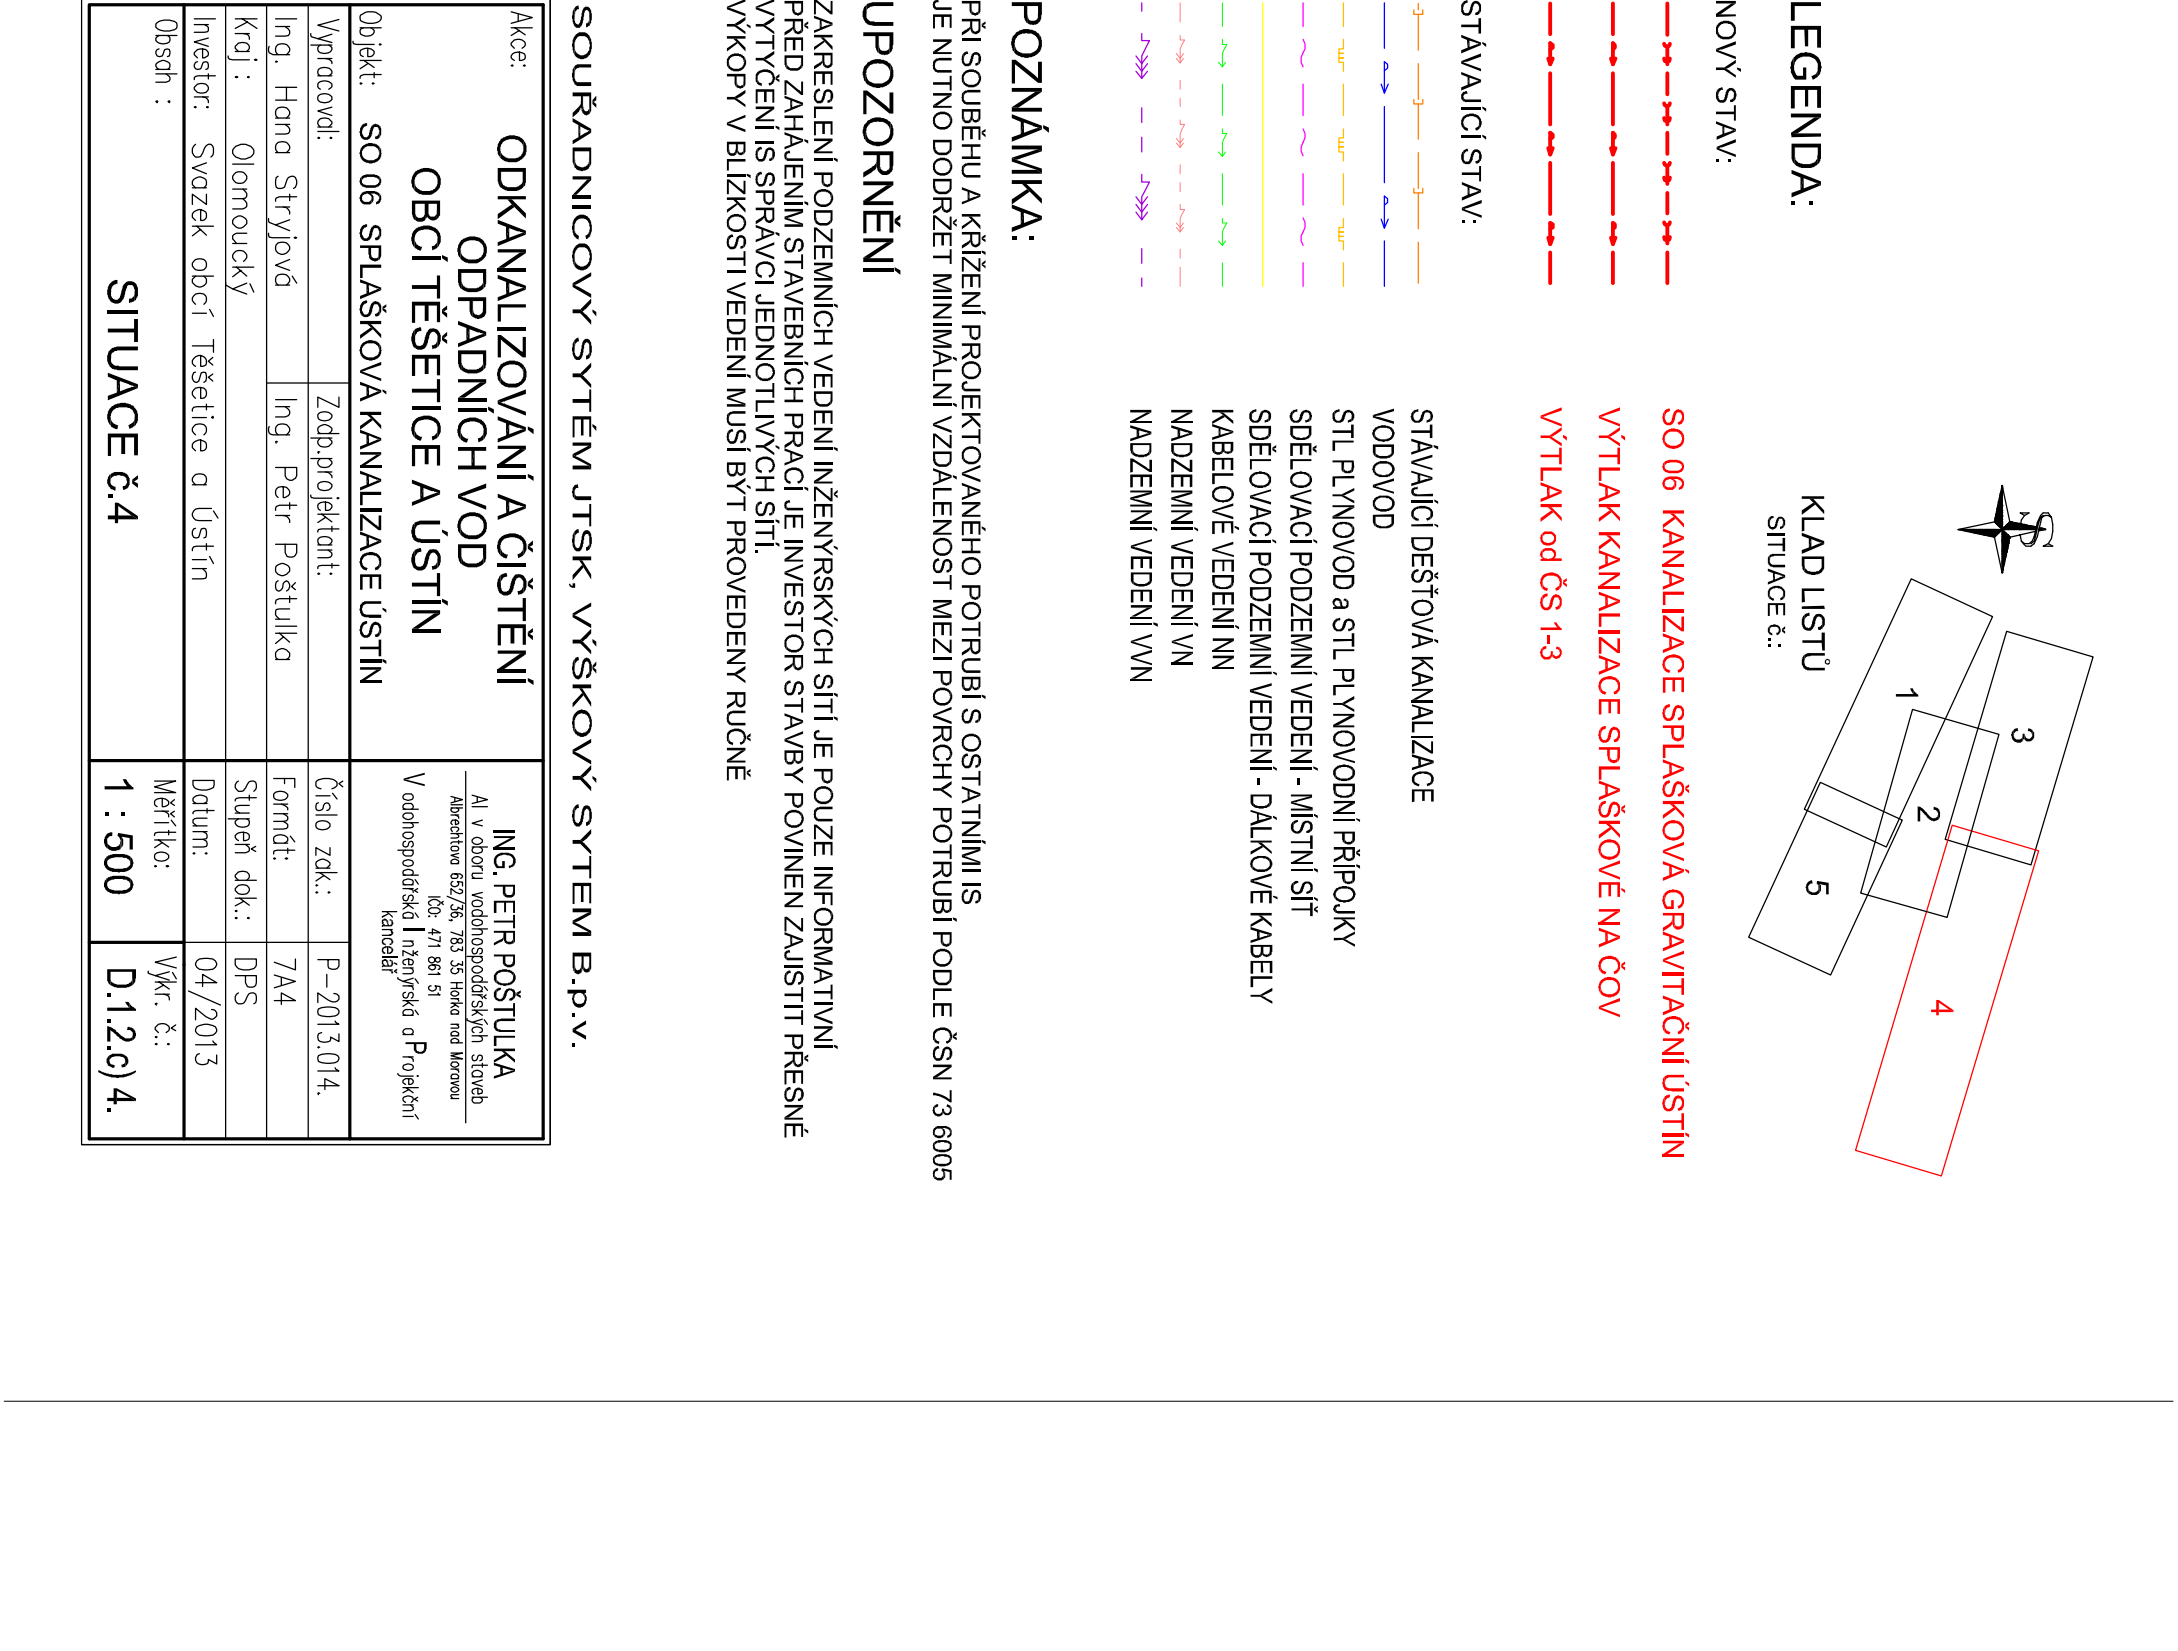

Acce: ODKANALIZOVÁNÍ A ČIŠTĚNÍ ODPADNÍCH VOD OBČI TĚŠETICE A UŠTÍN Objekt: SO 06 SPLAŠKOVÁ KANALIZACE UŠTÍN Vypracoval: Zoboj projektanti: Ing. Hana Strylová Ing. Petr Poštulka Kol: Olomoucký Investor: Svazek obcí Těšetice a Ustín Úsah: 	ING. PĚTR POŠTULKA Al. v. oboru vodohospodářských staveb Atestován 02/25/83, tržba nad 1000 Kč Vodohospodářské inženýringové a projektové ústředí Číslo zrk.: P-2013/014. Formát: 744 Stupeň dok.: DPS Datum: 04/2013 Měřítko: VKř. č.: 1 : 500 D.1.2.c) 4.
--	---