


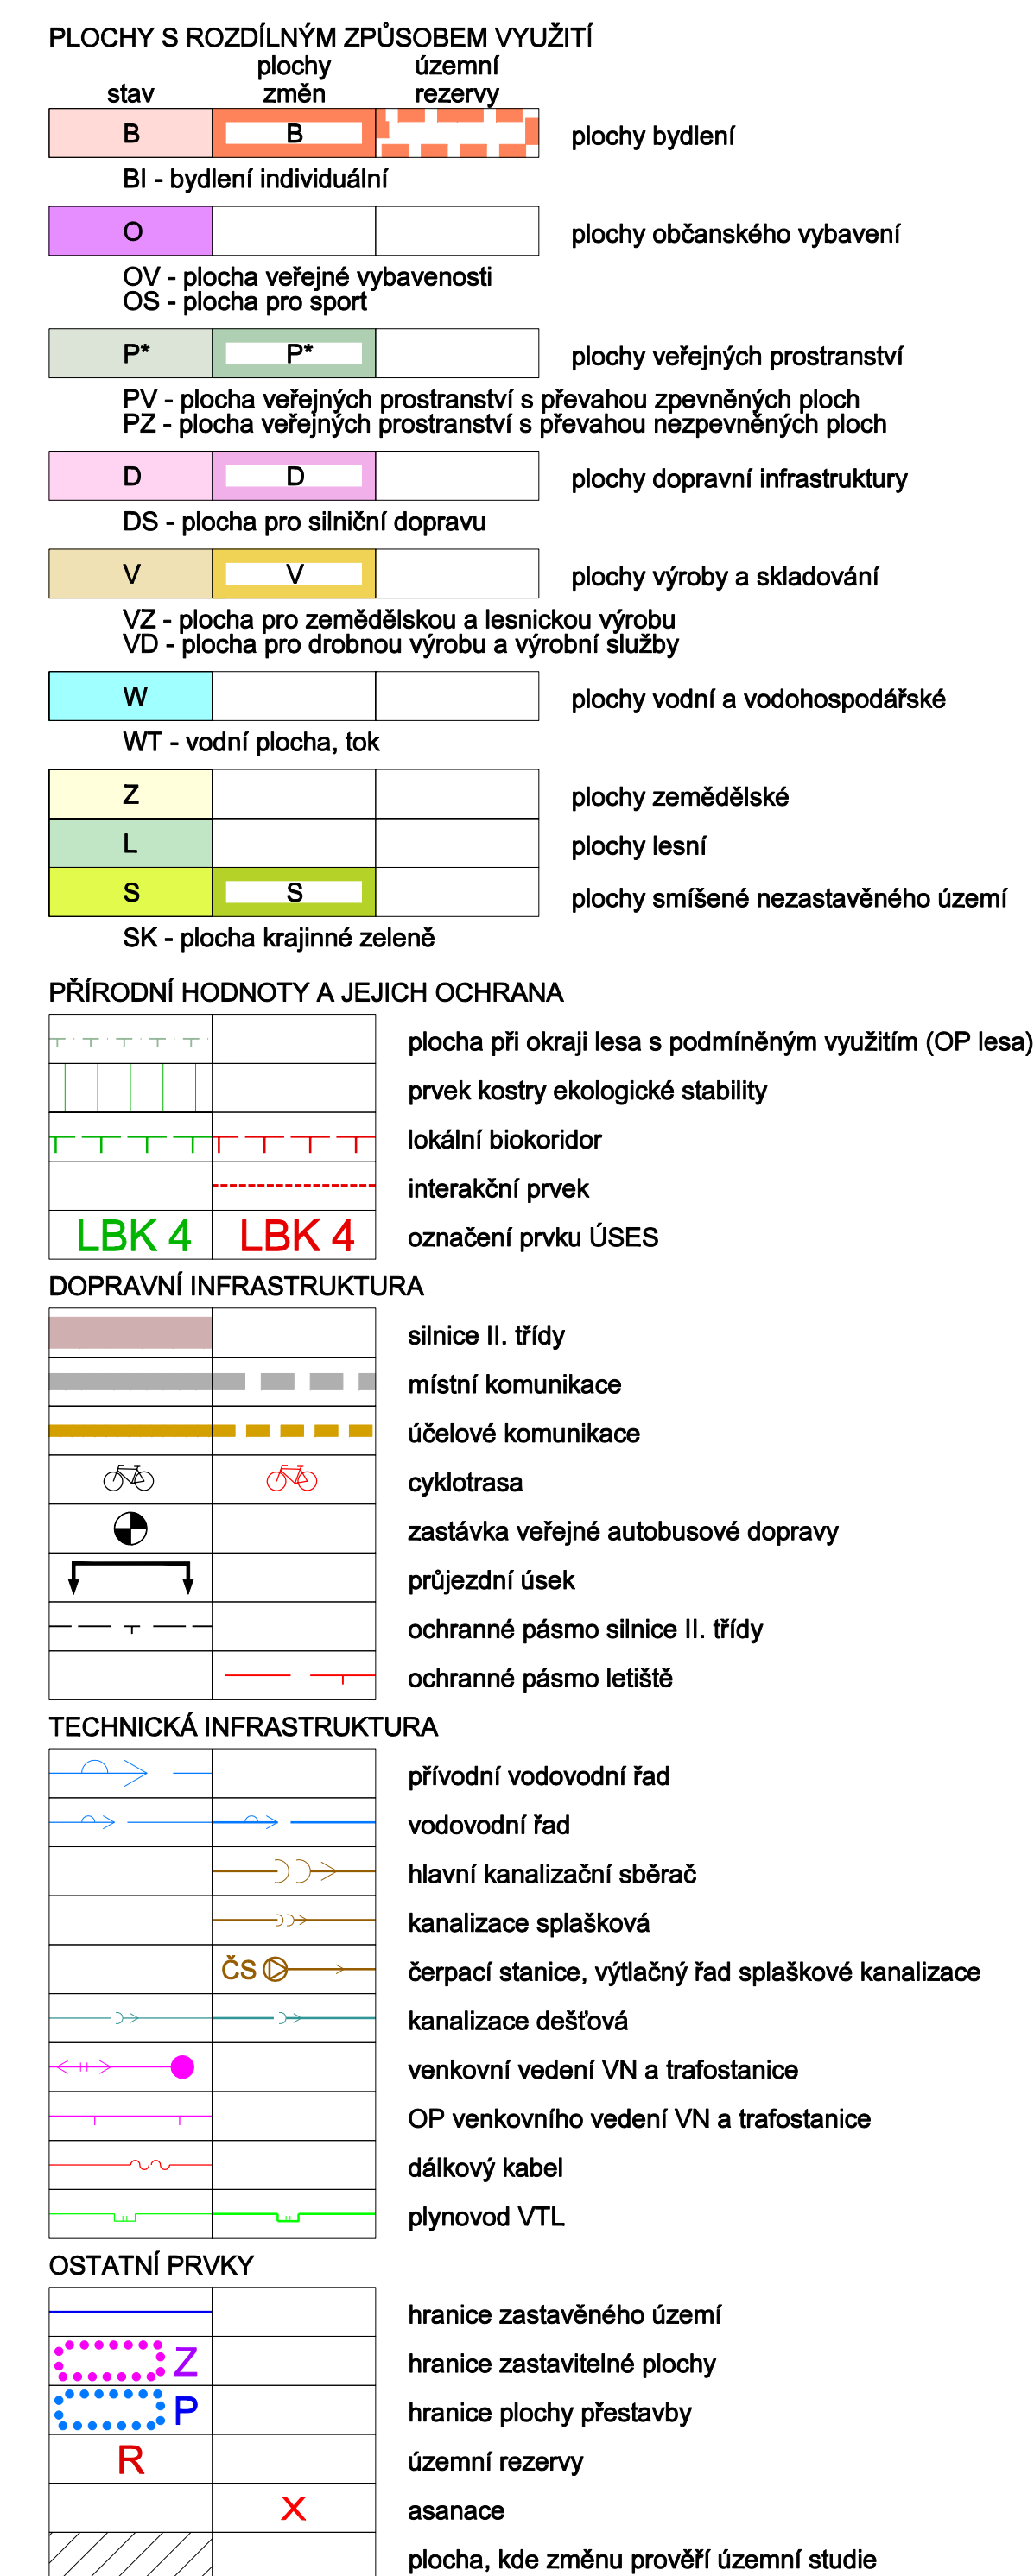

ÚZEMNÍ PLÁN - ODŮVODNĚNÍ

KULTURNÍ A HISTORICKÉ HODNOTY	
☒	nemovitě kulturní památky zapsané v ÚSKP
☒	nemovitě kulturní památky místního významu
☐ ☐ ☐ ☐	urbanistické hodnoty - centrum obce

Nemovitě kulturní památky zapsané v Ústředním seznamu kulturních památek

- a) hostinec "U labutě"
- b) arkádové náspí ve statku č.p. 9
- c) kamenný mostek

Nemovité kulturní památky místního významu

- 1 kaple sv. Jana a Pavla
- 2 Polní kaple (kaple sv. Floriána)
- 3 boží muka (mimo výřez na hranici s k.ú. Topolany)
- 4 dům č.p. 38
- 5 socha sv. Jana Nepomuckého
- 6 sousoší Plety
- 7 kamenný kříž se sochami Panny Marie a sv. Jana
- 8 kamenný kříž z roku 1882
- 9 kamenný kříž z roku 1862
- 10 pomník padlých v I. a II. světové válce

Poznámka:

Správcí vodních toků mohou při výkonech správy vodního toku, pokud je to nezbytně nutné a po předchozím projednání s vlastníky pozemků užívat pozemků sousedících s korytem vodního toku a to u drobných vodních toků nejvýše v šířce do 6 m od břehové čáry.

Ochranné pásmo vodovodu - do průměru 500 mm včetně 1,5 m.

Ochranné pásmo kanalizace - do průměru 500 mm včetně je 1,50 m na obě strany od vnějšího lce potrubí do hloubky kanalizace 2,50 m.

Ochranné pásmo nadzemního vedení VN 22 kV a trafostanice je ve vzdálenosti 7,0 m od krajního vodiče.

ARCHITEKTONICKÁ KANCELÁŘ – Ing.arch. Vanda CIZEROVÁ Labská 25, 625 00 BRNO, tel./fax: +420 547 241 040, E-mail: ciz@nextora.cz			
Objednavatel:	Stupeň:	Zak. č.: 26/2007	
Kraj:	Měřítko: 1 : 2000	Datum: 07/2009	
Autorský kolektiv: Ing. arch. Vanda Cizerová Ing. Miloslav Štírnavský Ing. Eliška Zrnová Ing. Dalibor Dušek Ing. Jaroslav Pátek Roman Šlank		Razítko: doprava, ZPF územní profil, ÚSES vodní hospodářství, plyn energetika, spolek digitální zpracování	
Název akce:	ÚZEMNÍ PLÁN ÚSTÍ – ZODPOVĚDNĚNÍ		Podpis:

II./2 KOORDINAČNÍ VÝKRES - ZASTAVĚNÁ ČÁST